


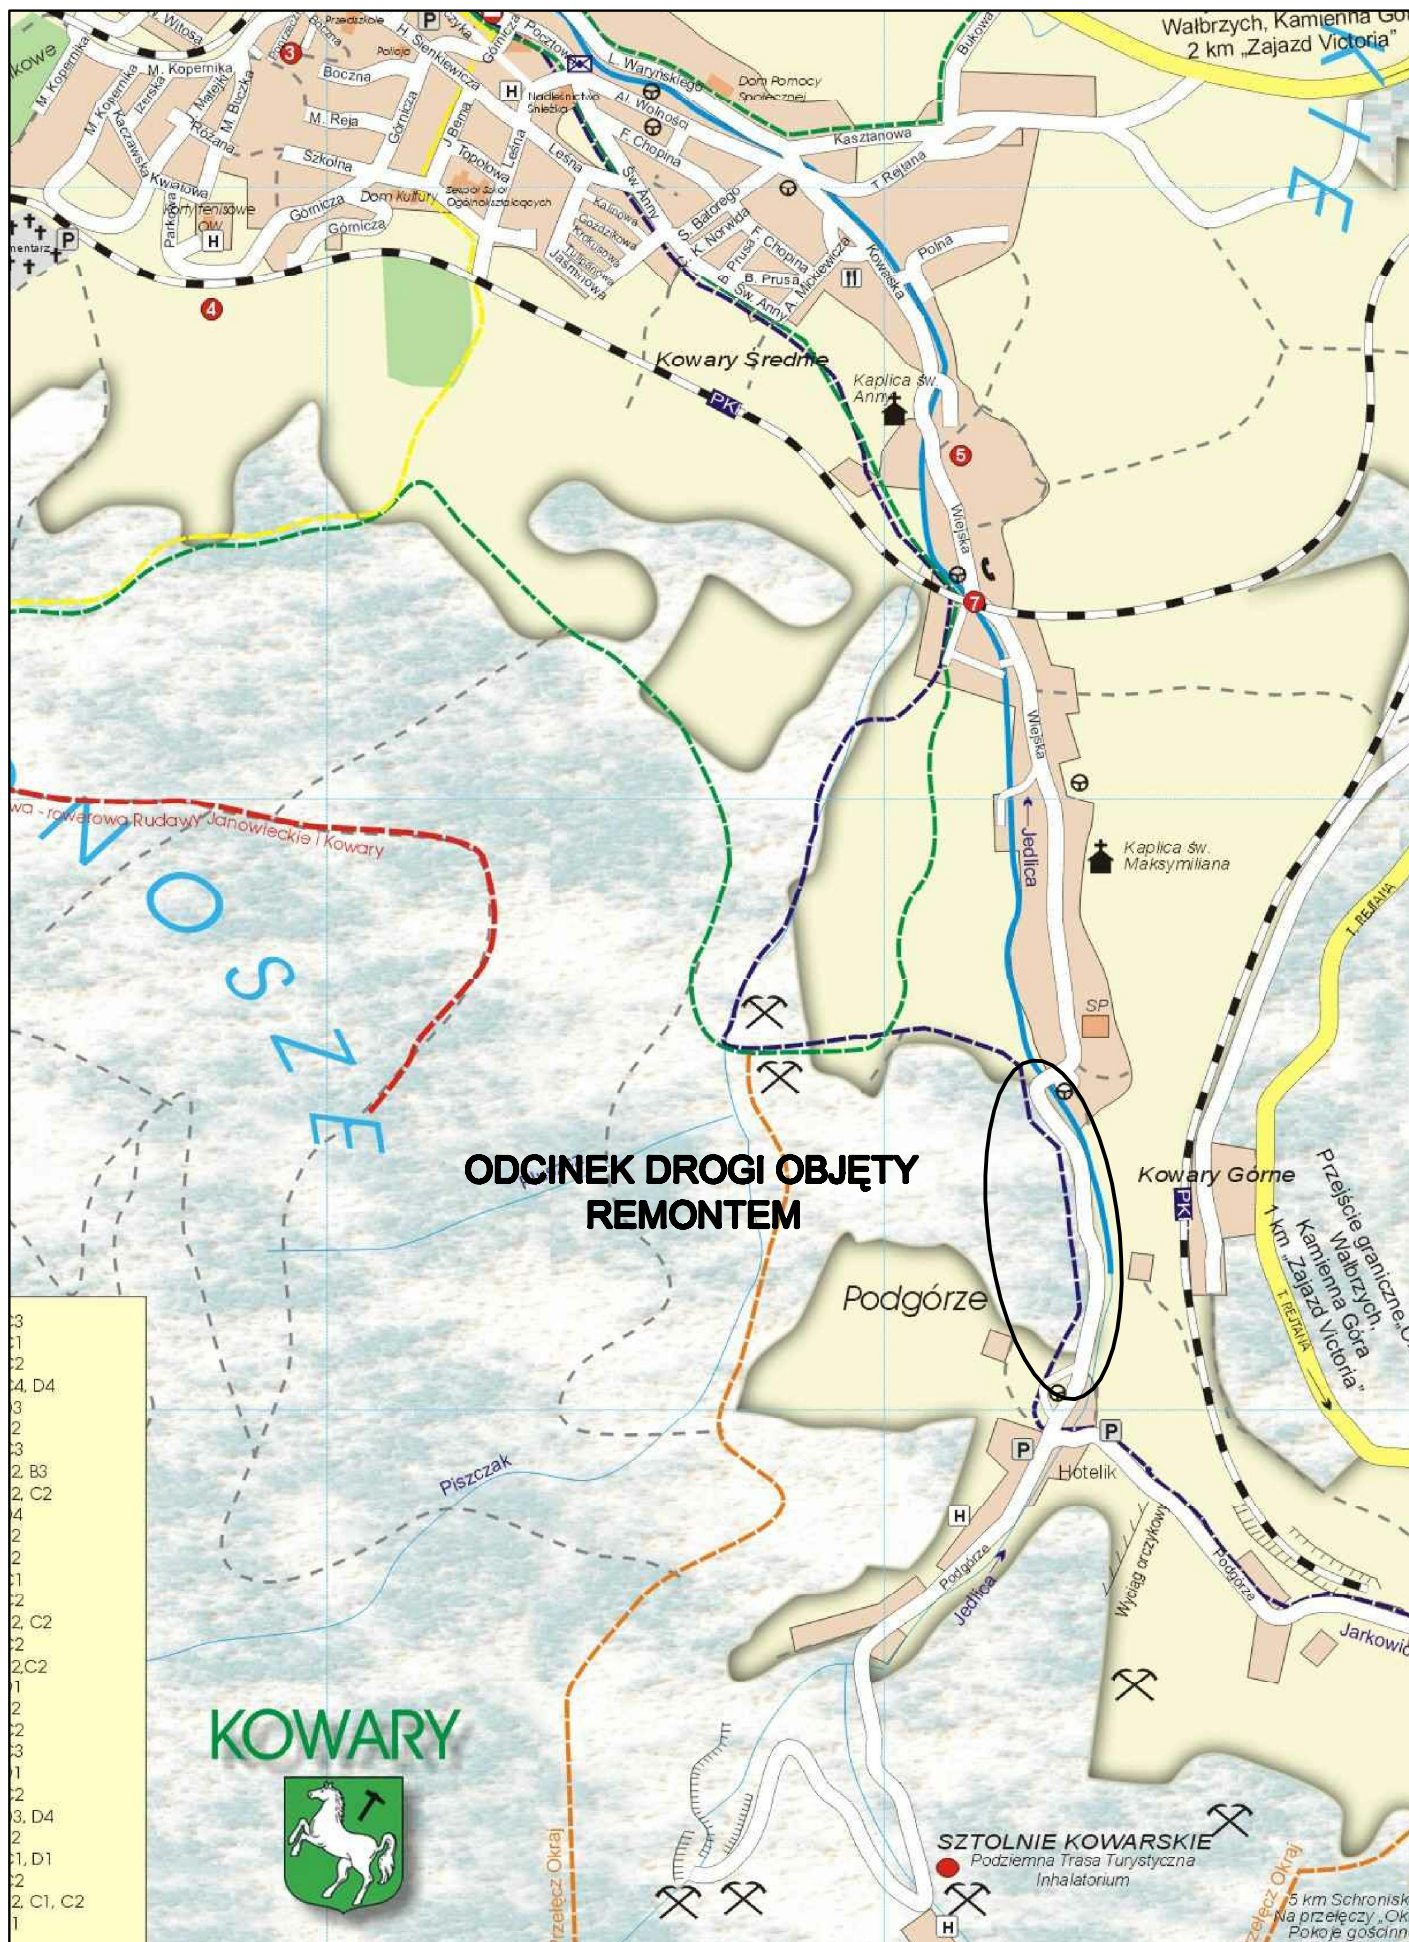

Temat:	Remont ulicy Podgórze w Kowarach	Skala 1:10 000	Data 07.2011
Przedmiot rysunku	Plan orientacyjny		Rys. nr 1