


Rzut boiska do gry w koszykówkę – wymiary placu gry

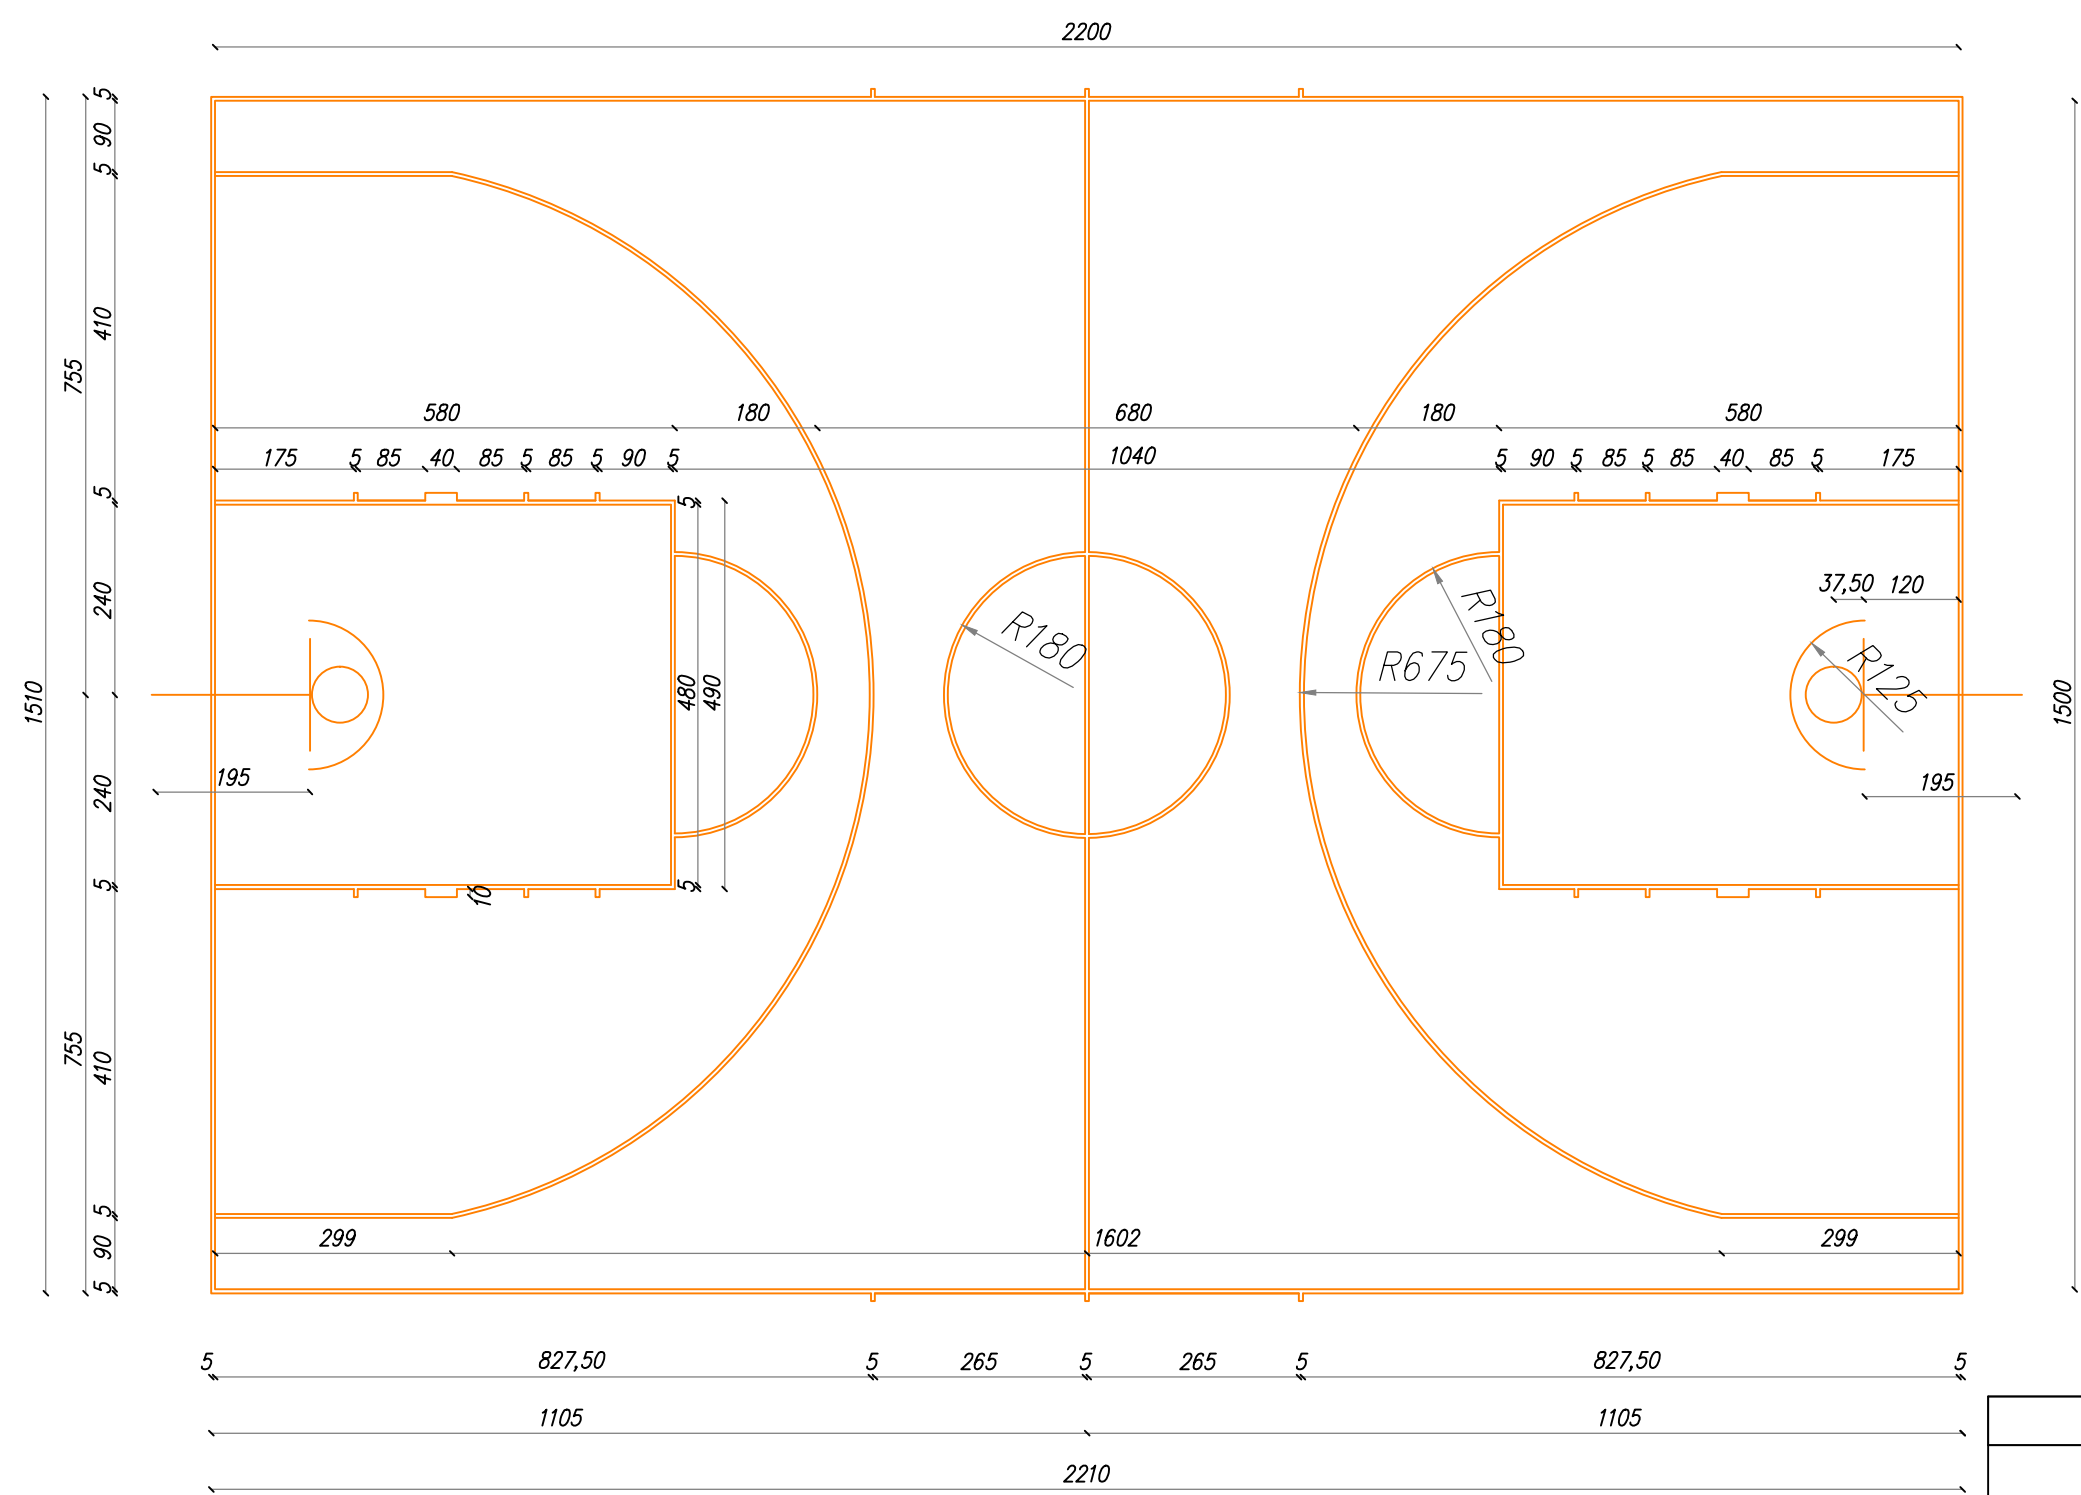

	PROJEKT WYKONAWCZY	
Zadanie	"Budowa boiska wielofunkcyjnego wraz z bieżnią sprinterską i skoczną do skoku w dal przy Szkole Podstawowej nr 3 w Kowarach	dziatka nr: 278/2 OBR 1 KOWARY
Inwestor	Szkoła Podstawowa nr 3 w Kowarach ul. 1-go Maja 1a, 58-530 Kowary	SKALA 1 : 25/100
Temat	Rzut poziomy boiska – wymiary placu gry	Rys. nr 4 Data grudzień 2016r
Projektant cz. drogowa	mgr inż. Małgorzata Staręga upr nr 266/DOŚ/13	