



"W1"

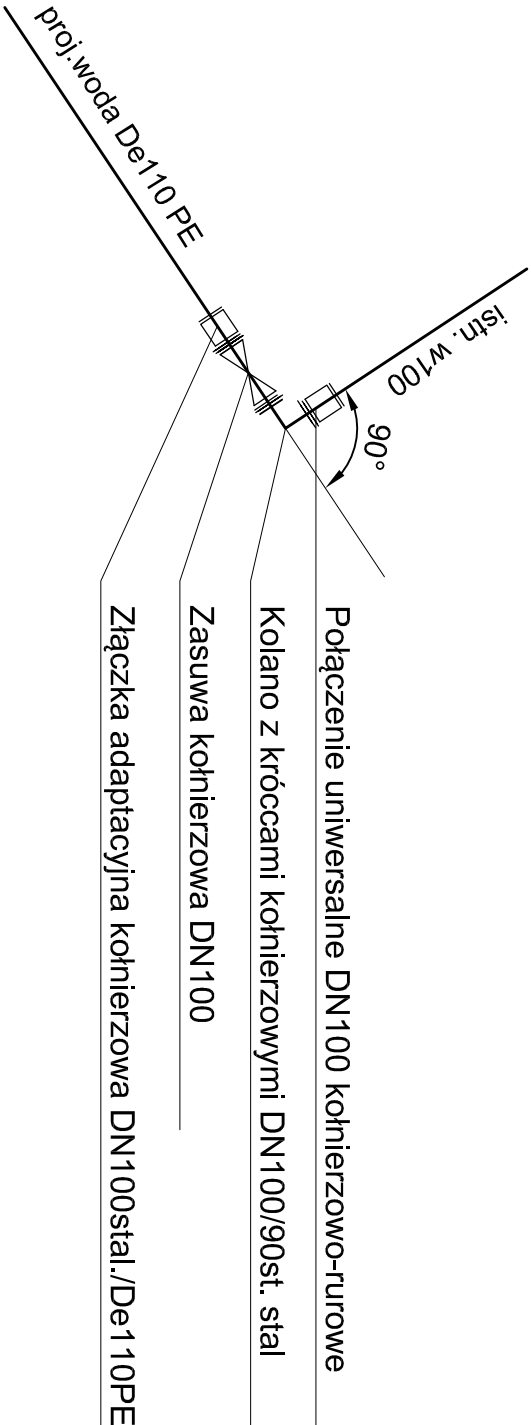

"W2"

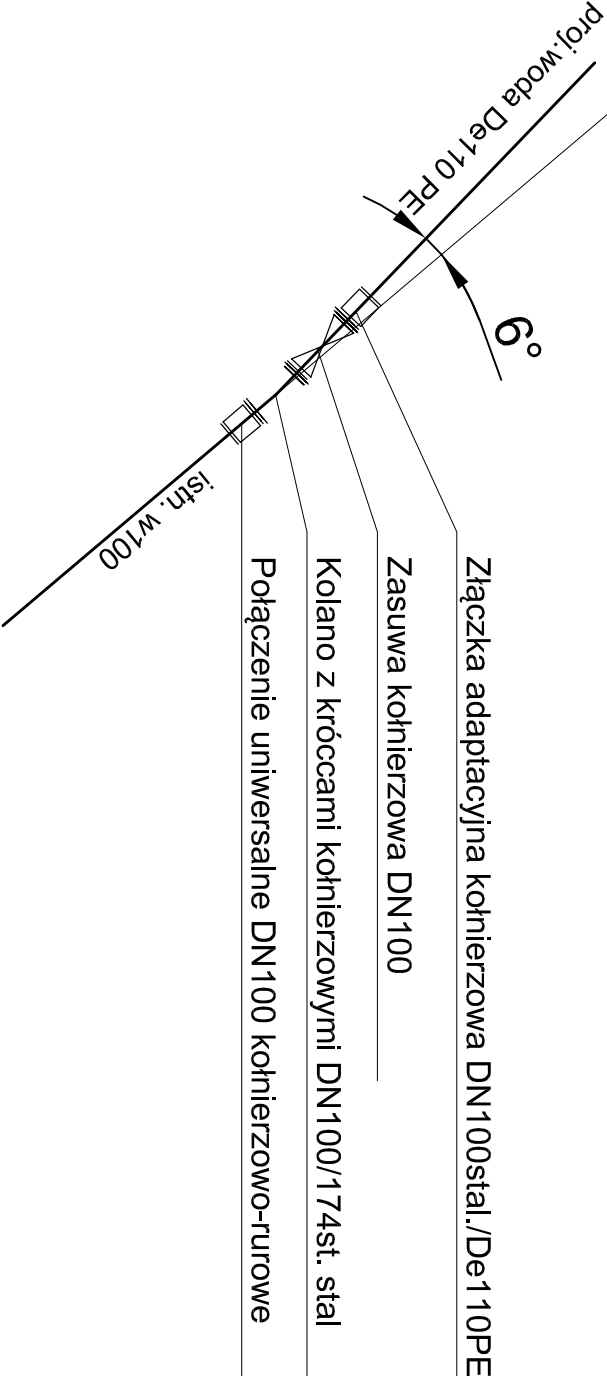

Inwestor / Zamawiający					
GMINA KOWARY					
ul. 1 Maja 1A, 58-530 Kowary					
Jednostka projektowa	Przedsiębiorstwo Robót Inżynierskich TRAKT Sędziszów 50 58-410 Marciszów NIP 614-000-12-50				
Stadium Projekt wykonawczy	Zadanie "PRZEBUDOWA CHODNIKA ZAWIESZONEGO NA POTOKU JEDLIĆA PRZY UL. KOWALSKIEJ W KOWARACH "				
Nr tomu 3	Lokalizacja inwestycji Kowary, ul. Kowalska , działki nr 201/ 1 , 103/ 2, 201/ 3 , 103/ 4 obręb 3 Kowary				
Branża SANITARNA	Tytuł rysunku WPIĘCIE DO ISTNIEJĄCEGO WODOCIĄGU				
Stanowisko	Imię i nazwisko	Nr uprawnień		Podpis	
Projektant	Inż. Grzegorz Sułkowski	591/01/DUW			
Asystent	mgr inż. Katarzyna Kopinowska				
Nr projektu 6 -11	Skala 1 : 500	Data 12 . 2011	Nr egz. 1	Nr rys. 3	
Stadium PW	Branża S	Km	Nr obiektu	Nr tomu 3	Nr rysunku
					Rewizja 00