

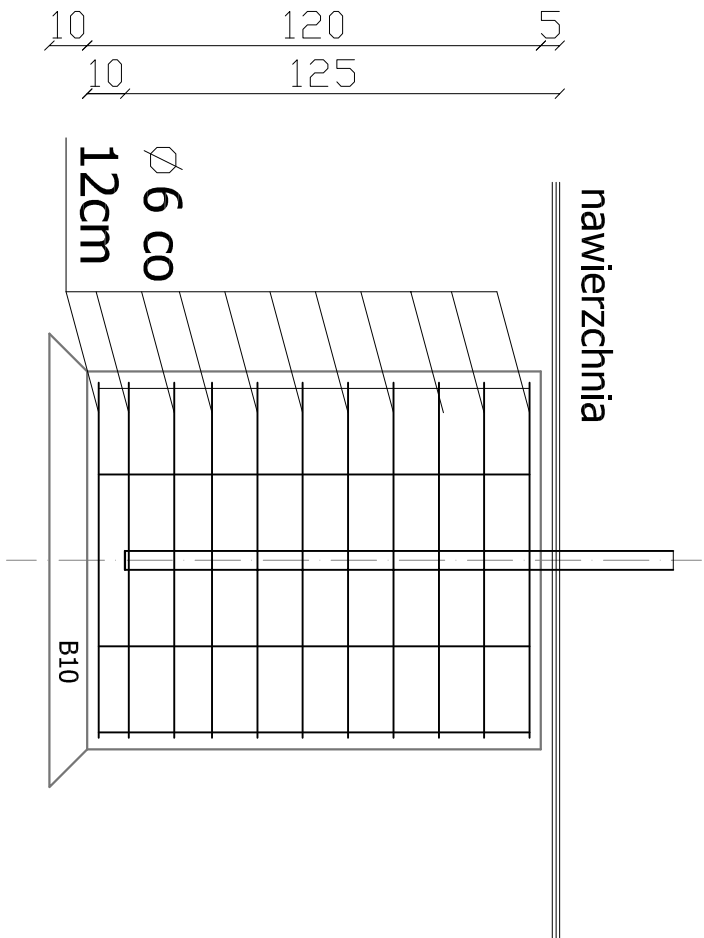
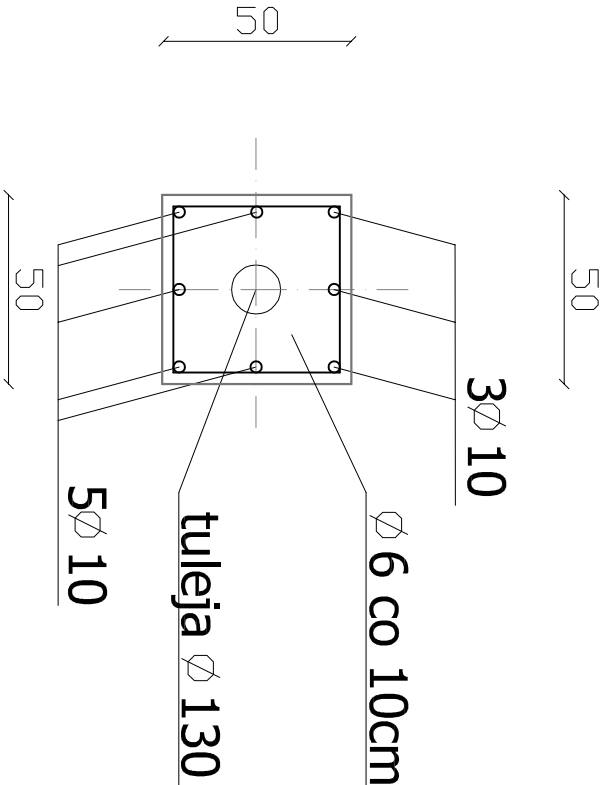


F2 - stopy fundamentowe stojaków  
stalowych do koszy z obręczami  
SKALA 1:20

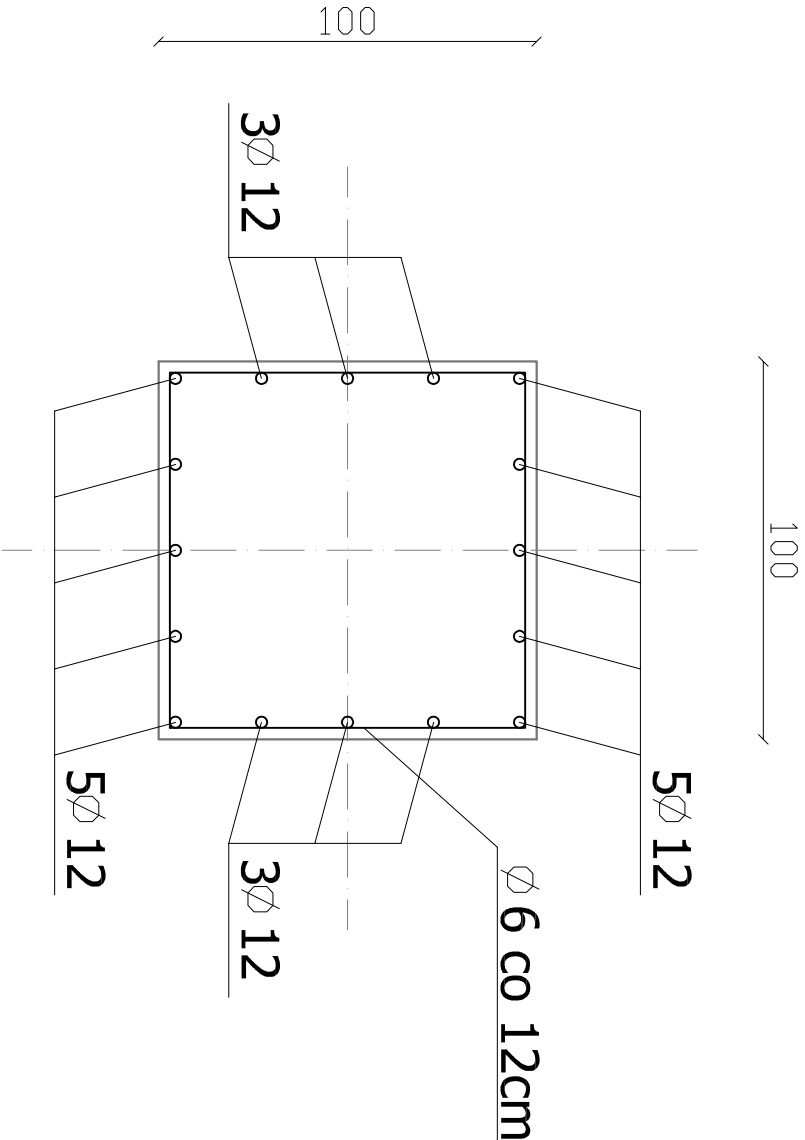

F3 - Fundamenty słupów stalowych  
do siatekówki /szt.2/  
SKALA 1:20

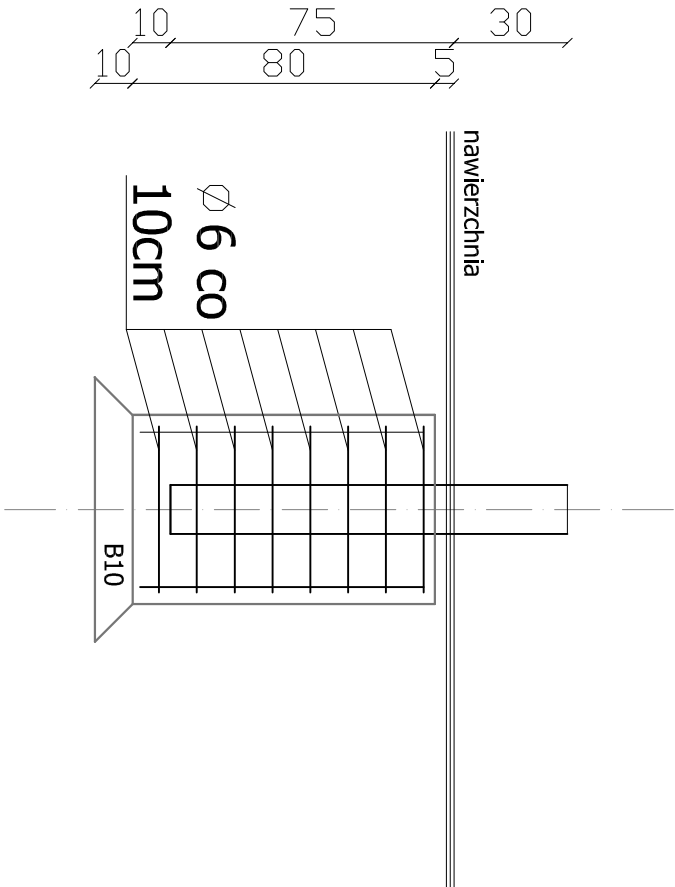

BETON B25  
STAL 34GS i STOS

BIURO PROJEKTOWANIA ARCHITEKTURY				Temat: ZESPÓŁ BOISK SPORTOWYCH ORLIK 2012			
mgr inż. Marek Matkowski				w KOWARACH			
ul. Wolności 12 tel. 70-500-20				PROJEKT WYKONAWCZY			
Data: 03.2009				Nazwa rysunku: Fundamenty – szczegóły – F2, F3			
Nr rysunku: 1:20				Imię i nazwisko: mgr inż. Marek Matkowski			
Inwestor: Urząd Miasta Kowary				Projektant: mgr inż. Marek Matkowski			
Branża: KONSTRUKCJA				Laymant: inż. Jakub Rózek			