


ELEWACJA FRONTOWA

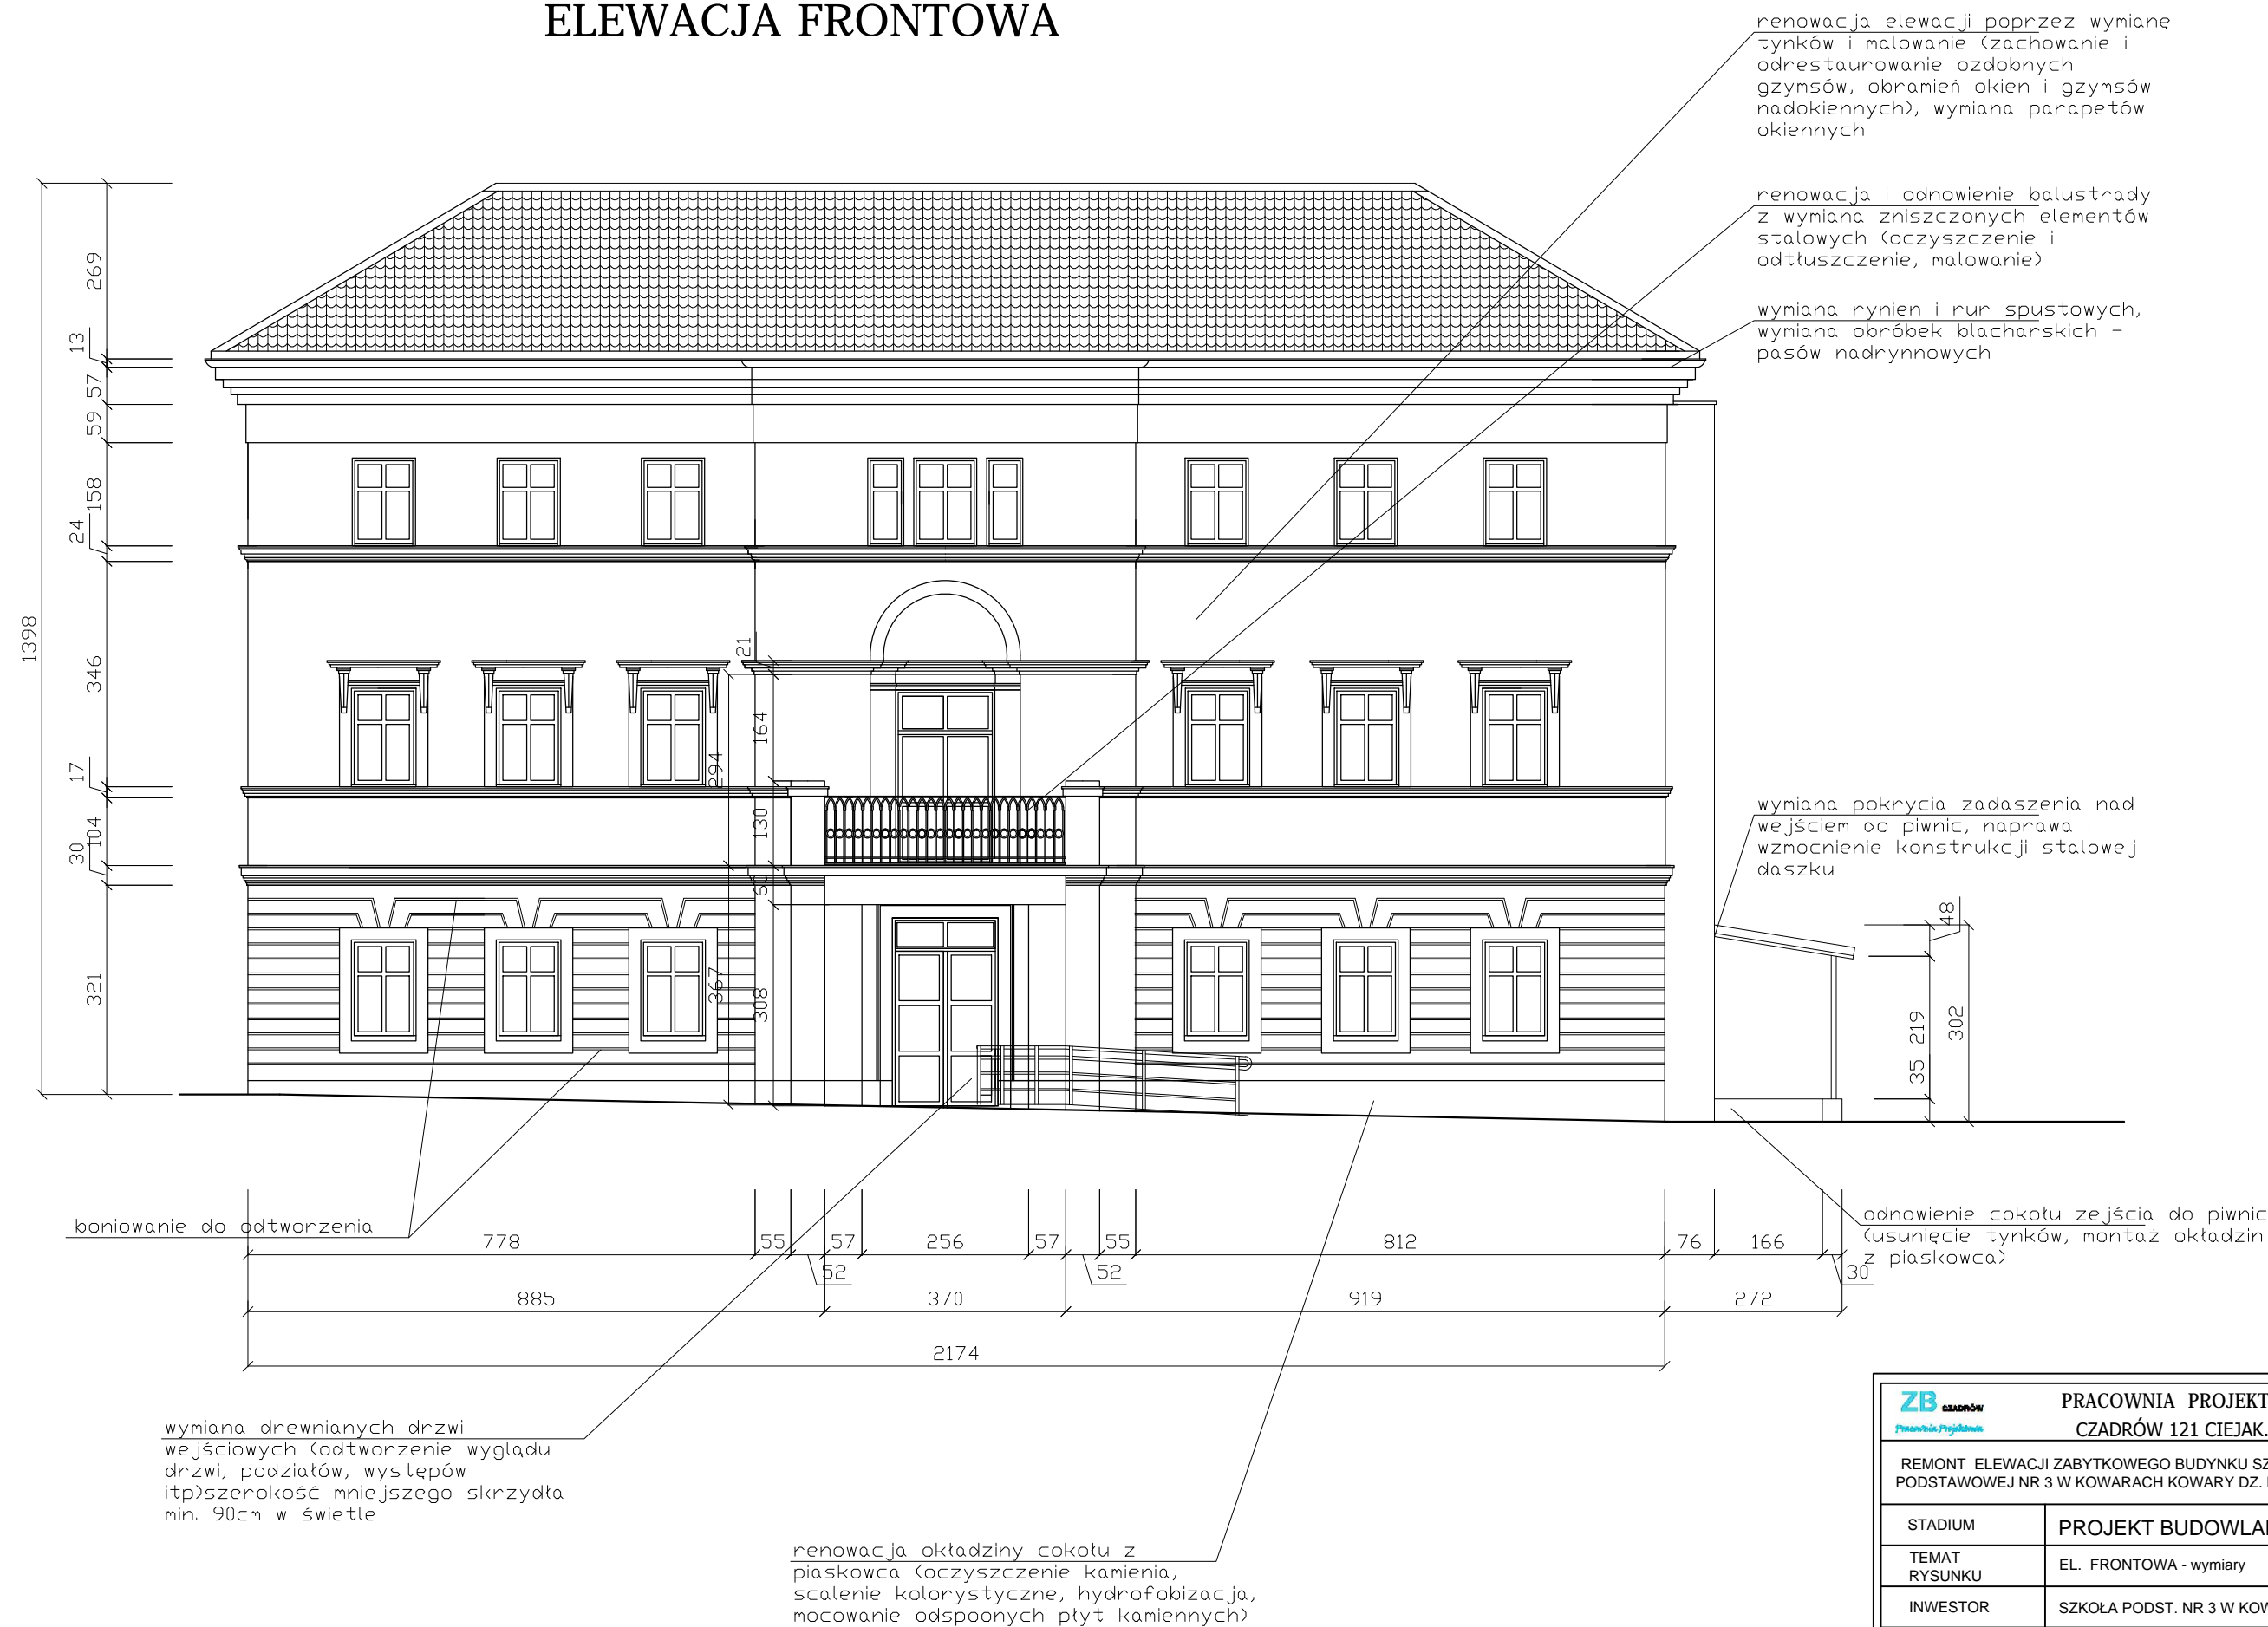

<b>ZB CZADRÓW</b> <small>Pracownia Projektowa</small>		
<b>PRACOWNIA PROJEKTOWA</b> <b>CZADRÓW 121 CIEJAK.PL</b>		
REMONT ELEWACJI ZABYTKOWEGO BUDYNKU SZKOLNEGO SZKOŁY PODSTAWOWEJ NR 3 W KOWARACH KOWARY DZ. NR 278/2, 266/3 OBR1		
STADIUM	PROJEKT BUDOWLANY	SKALA 1:100
TEMAT RYSUNKU	EL. FRONTOWA - wymiary	DATA 12.2016
INWESTOR	SZKOŁA PODST. NR 3 W KOWARACH	NR RYS.
PROJEKTANT	JANUSZ KOWALCZYK 57/Mw/72	
PROJEKTANT	ADRIAN CIEJAK 73/DOŚ/03	
ACADia- INTELICAD 8.0 PREMIUM.PL		